


### 桃園市政府藝文設施管理中心中壢藝術館第1展覽室(約110坪)


掛畫牆高 286 cm    — 掛畫軌道    --- 窗簾    ● 插座

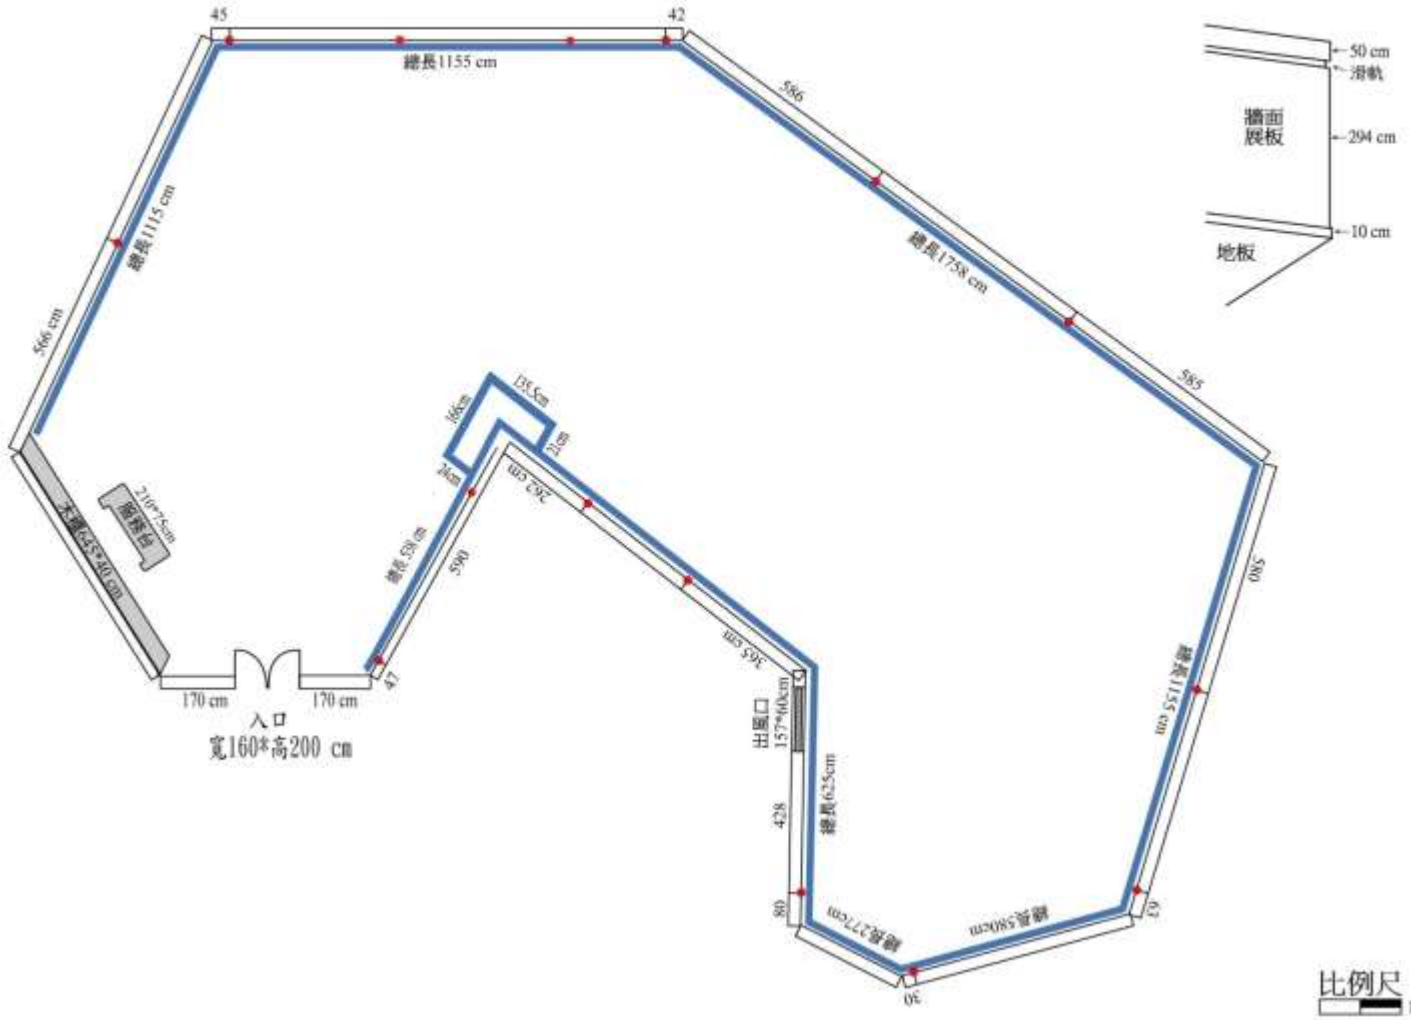


比例尺 1:100

# 桃園市政府藝文設施管理中心中壢藝術館第2展覽室(約110坪)

掛畫牆高 294 cm    — 掛畫軌道    ~ 窗簾    ● 插座    ⊠ 強化玻璃窗

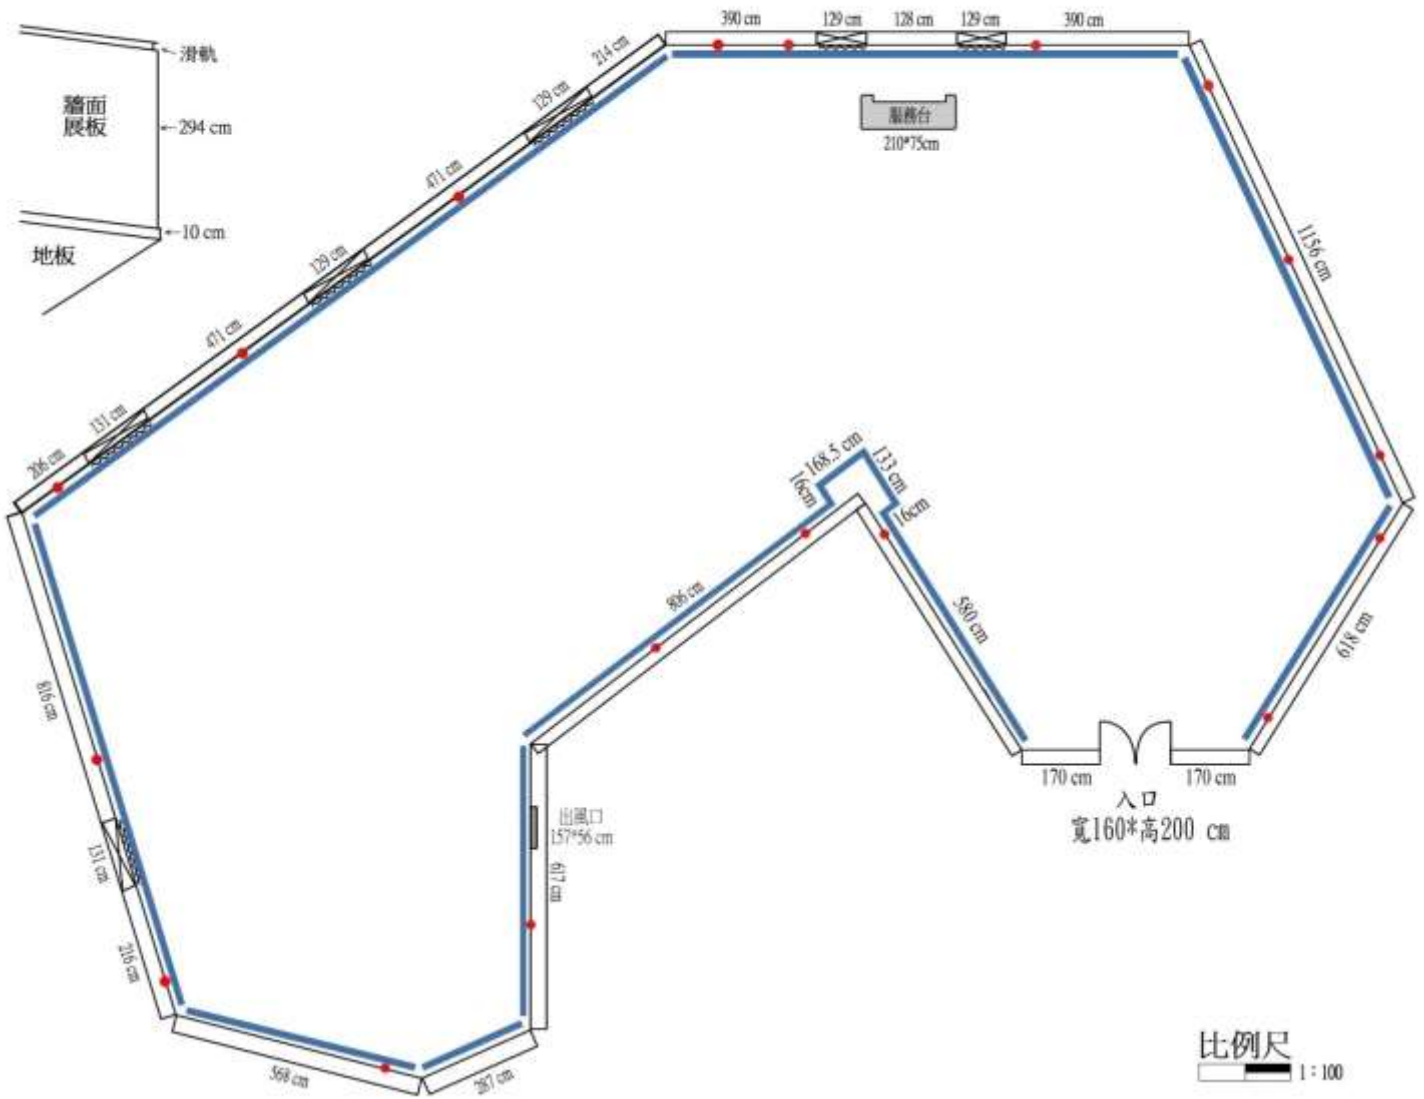

### 桃園光影文化館1樓展場平面圖

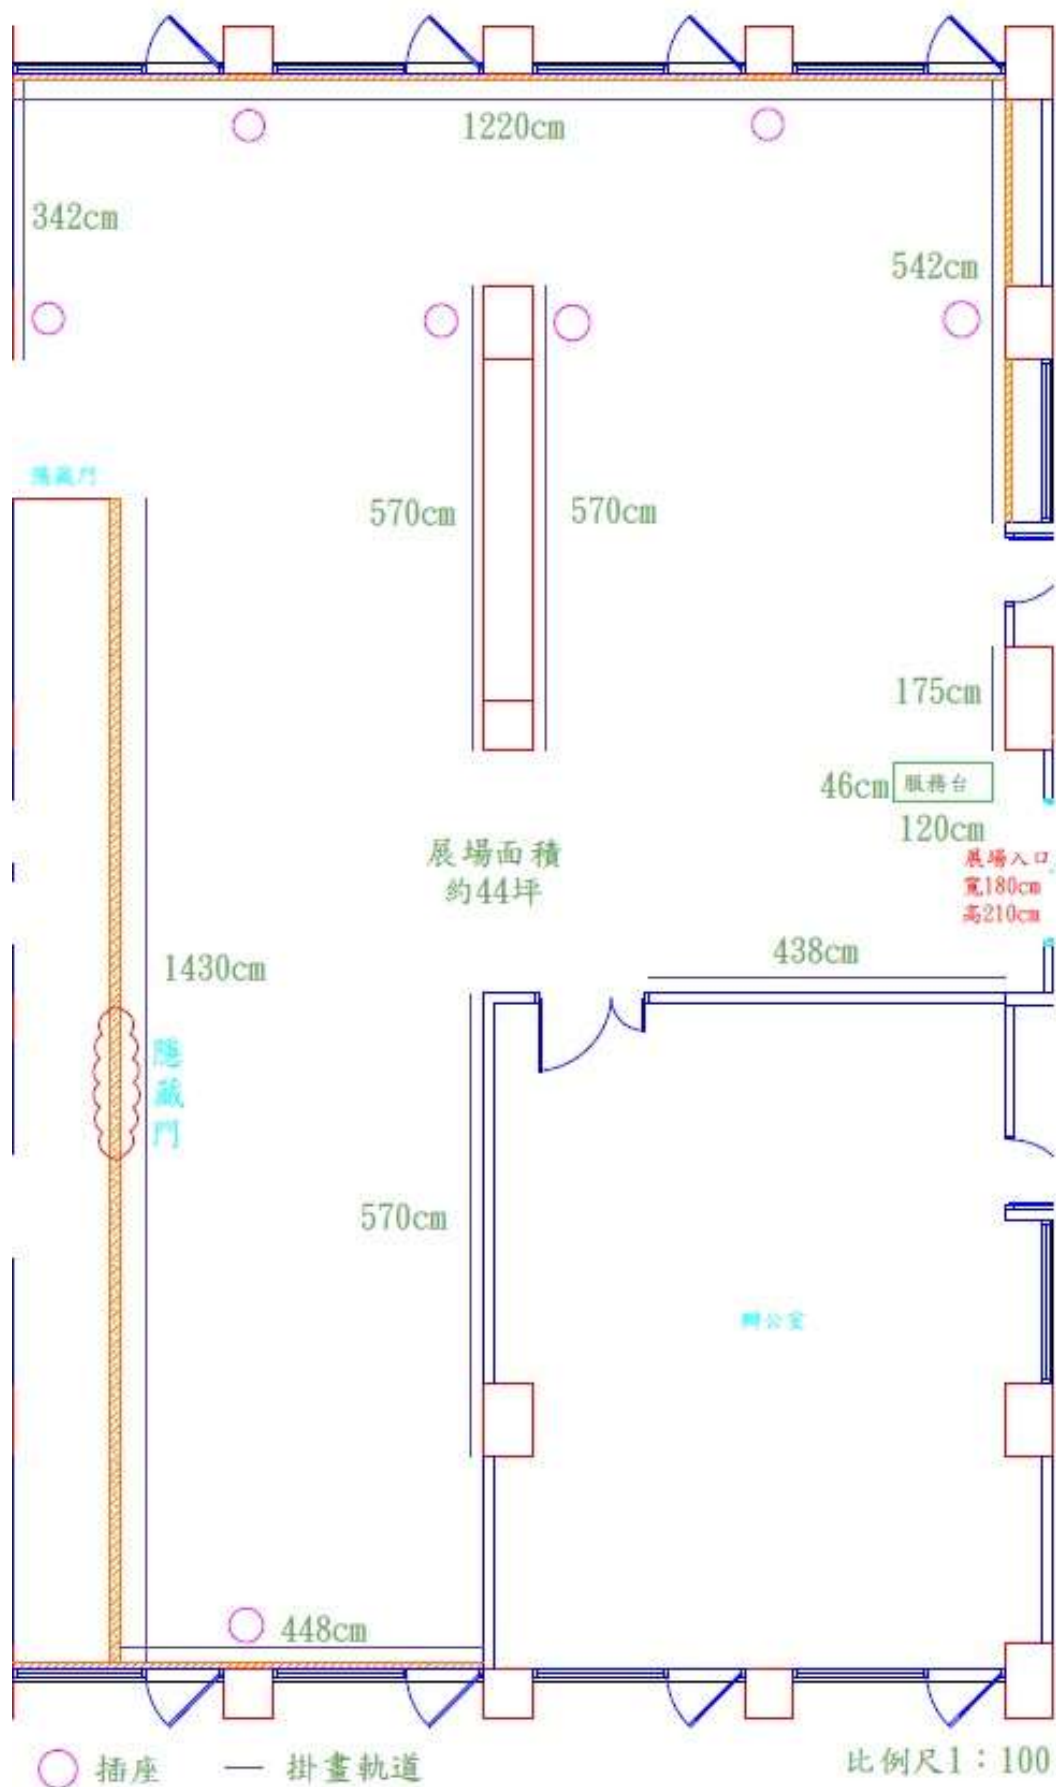

桃園市政府藝文設施管理中心  
A8 藝文中心展場

