


# 貓道全區傳統燈迴路及基本配置平面圖

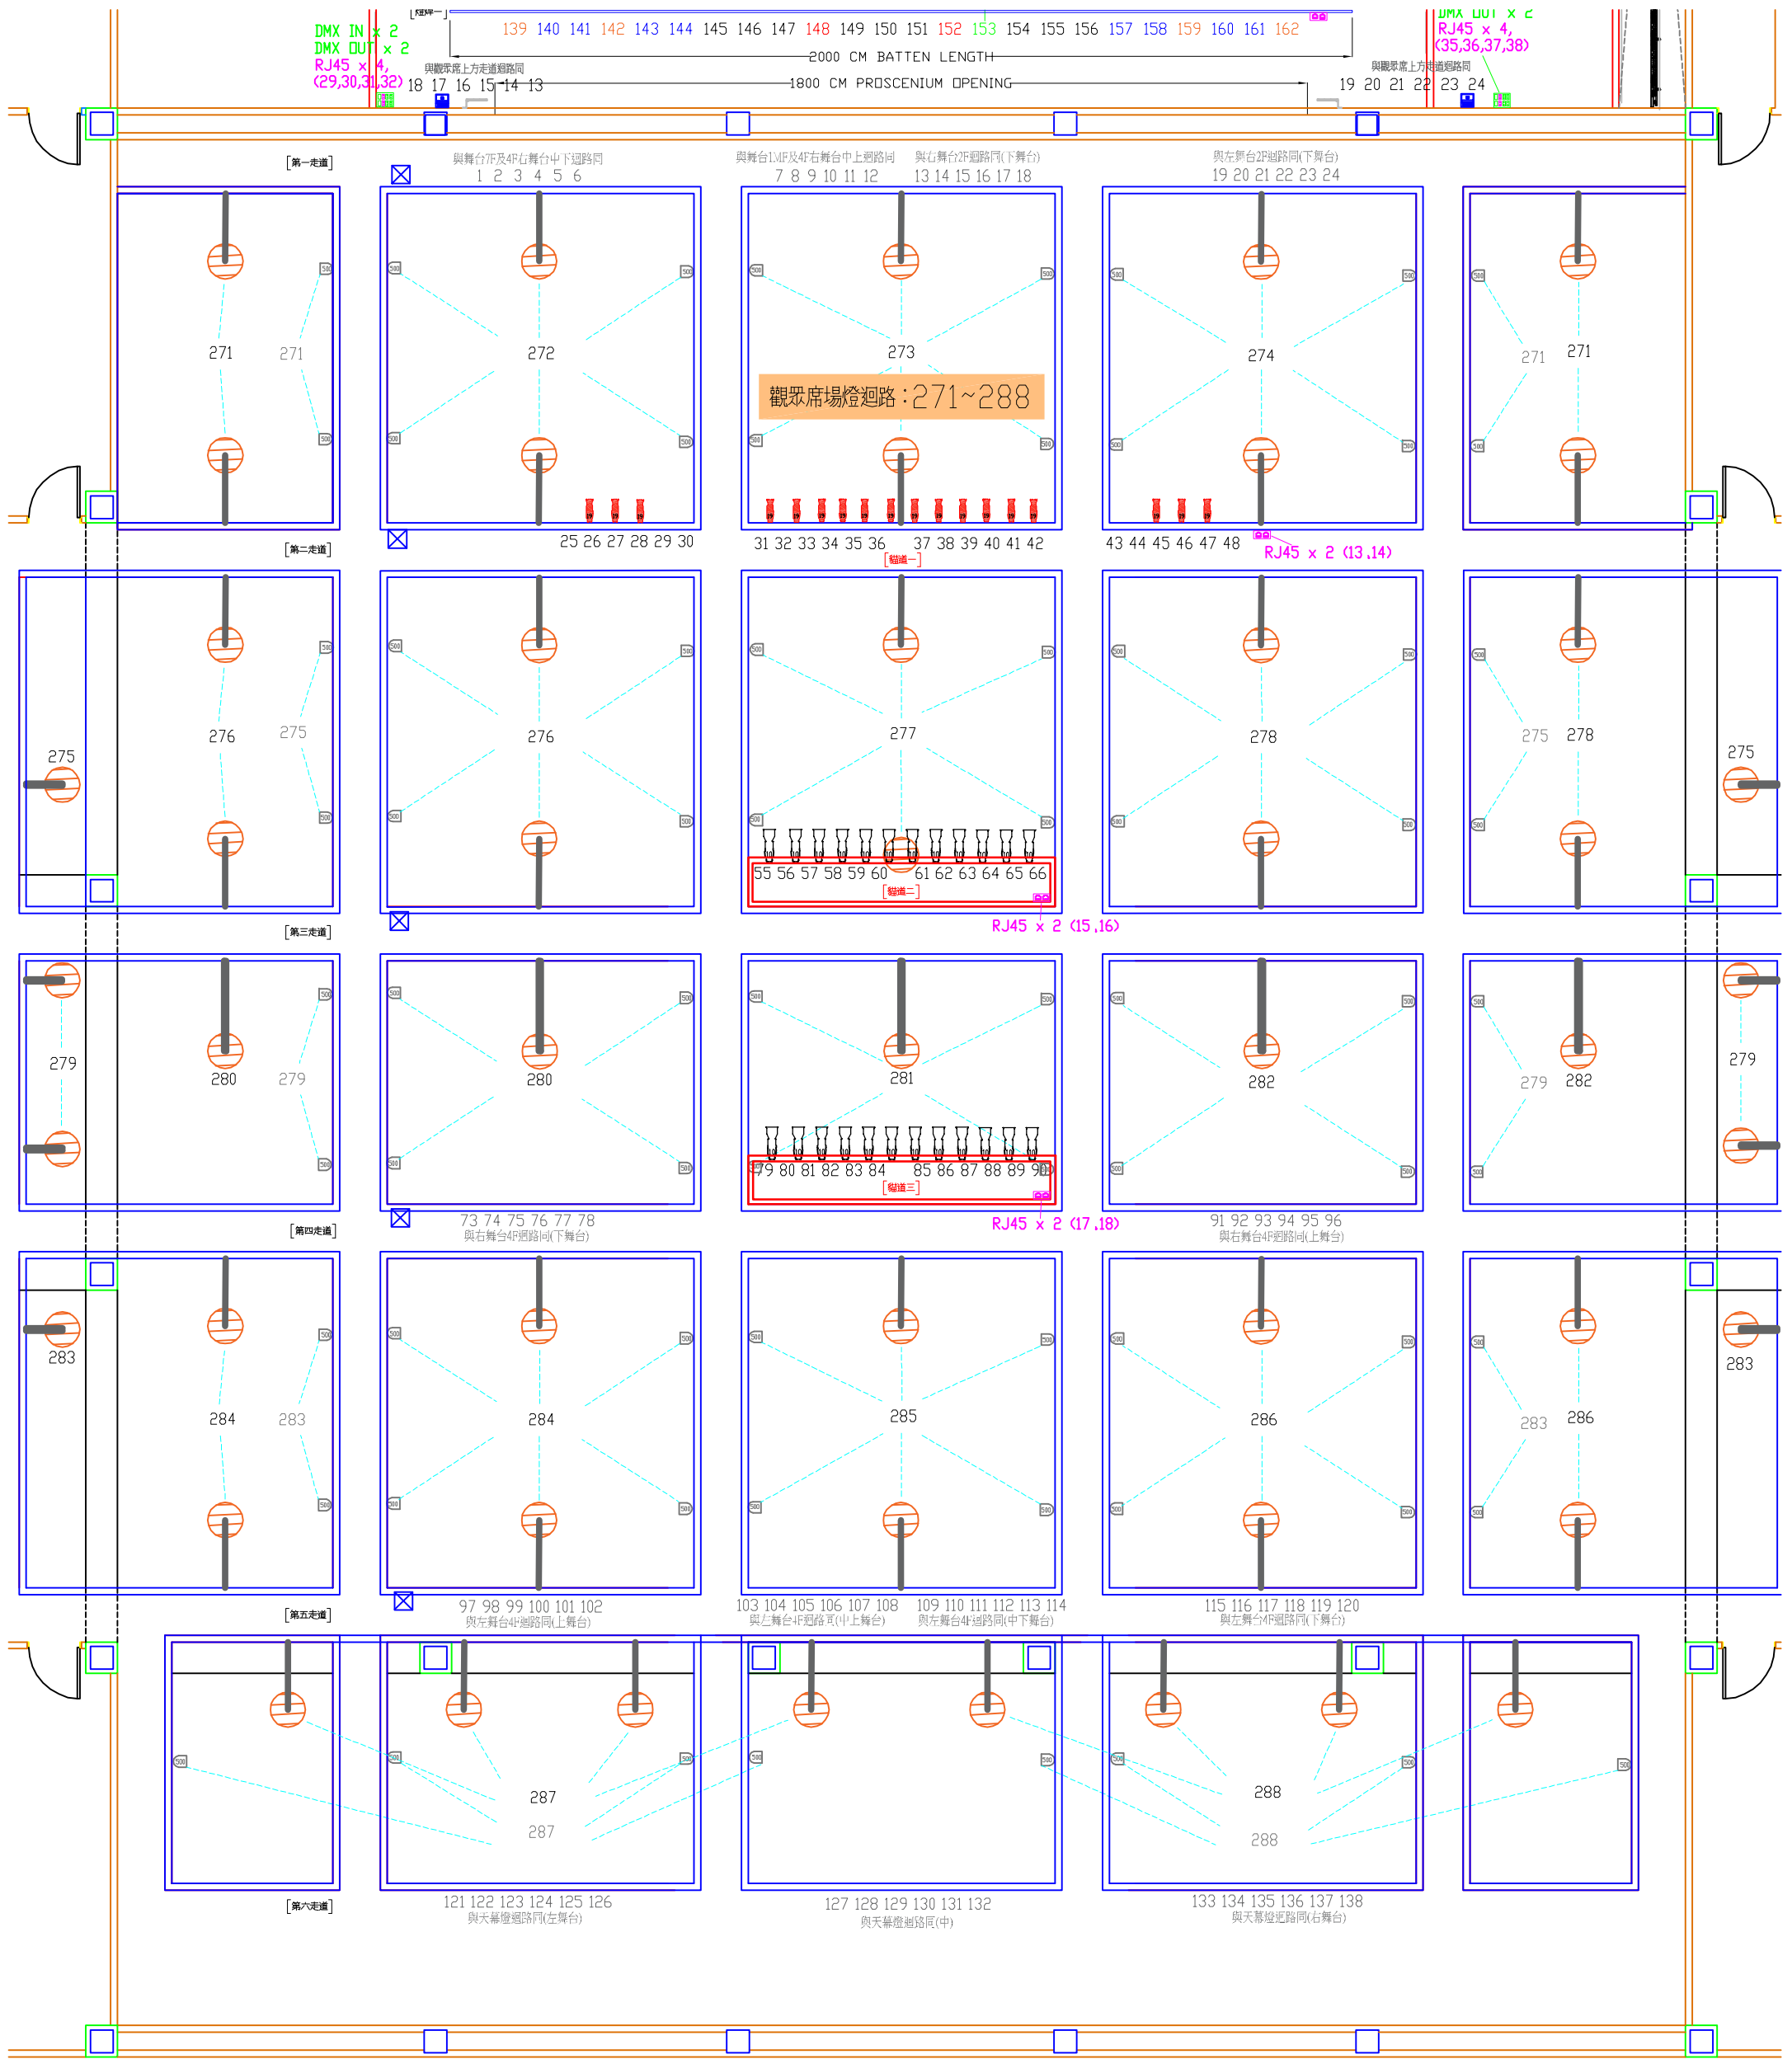

	LED200W-場燈
	ETC10°/750W
	ETC19°/750W