


UP

# 舞台區4F燈光迴路配置圖

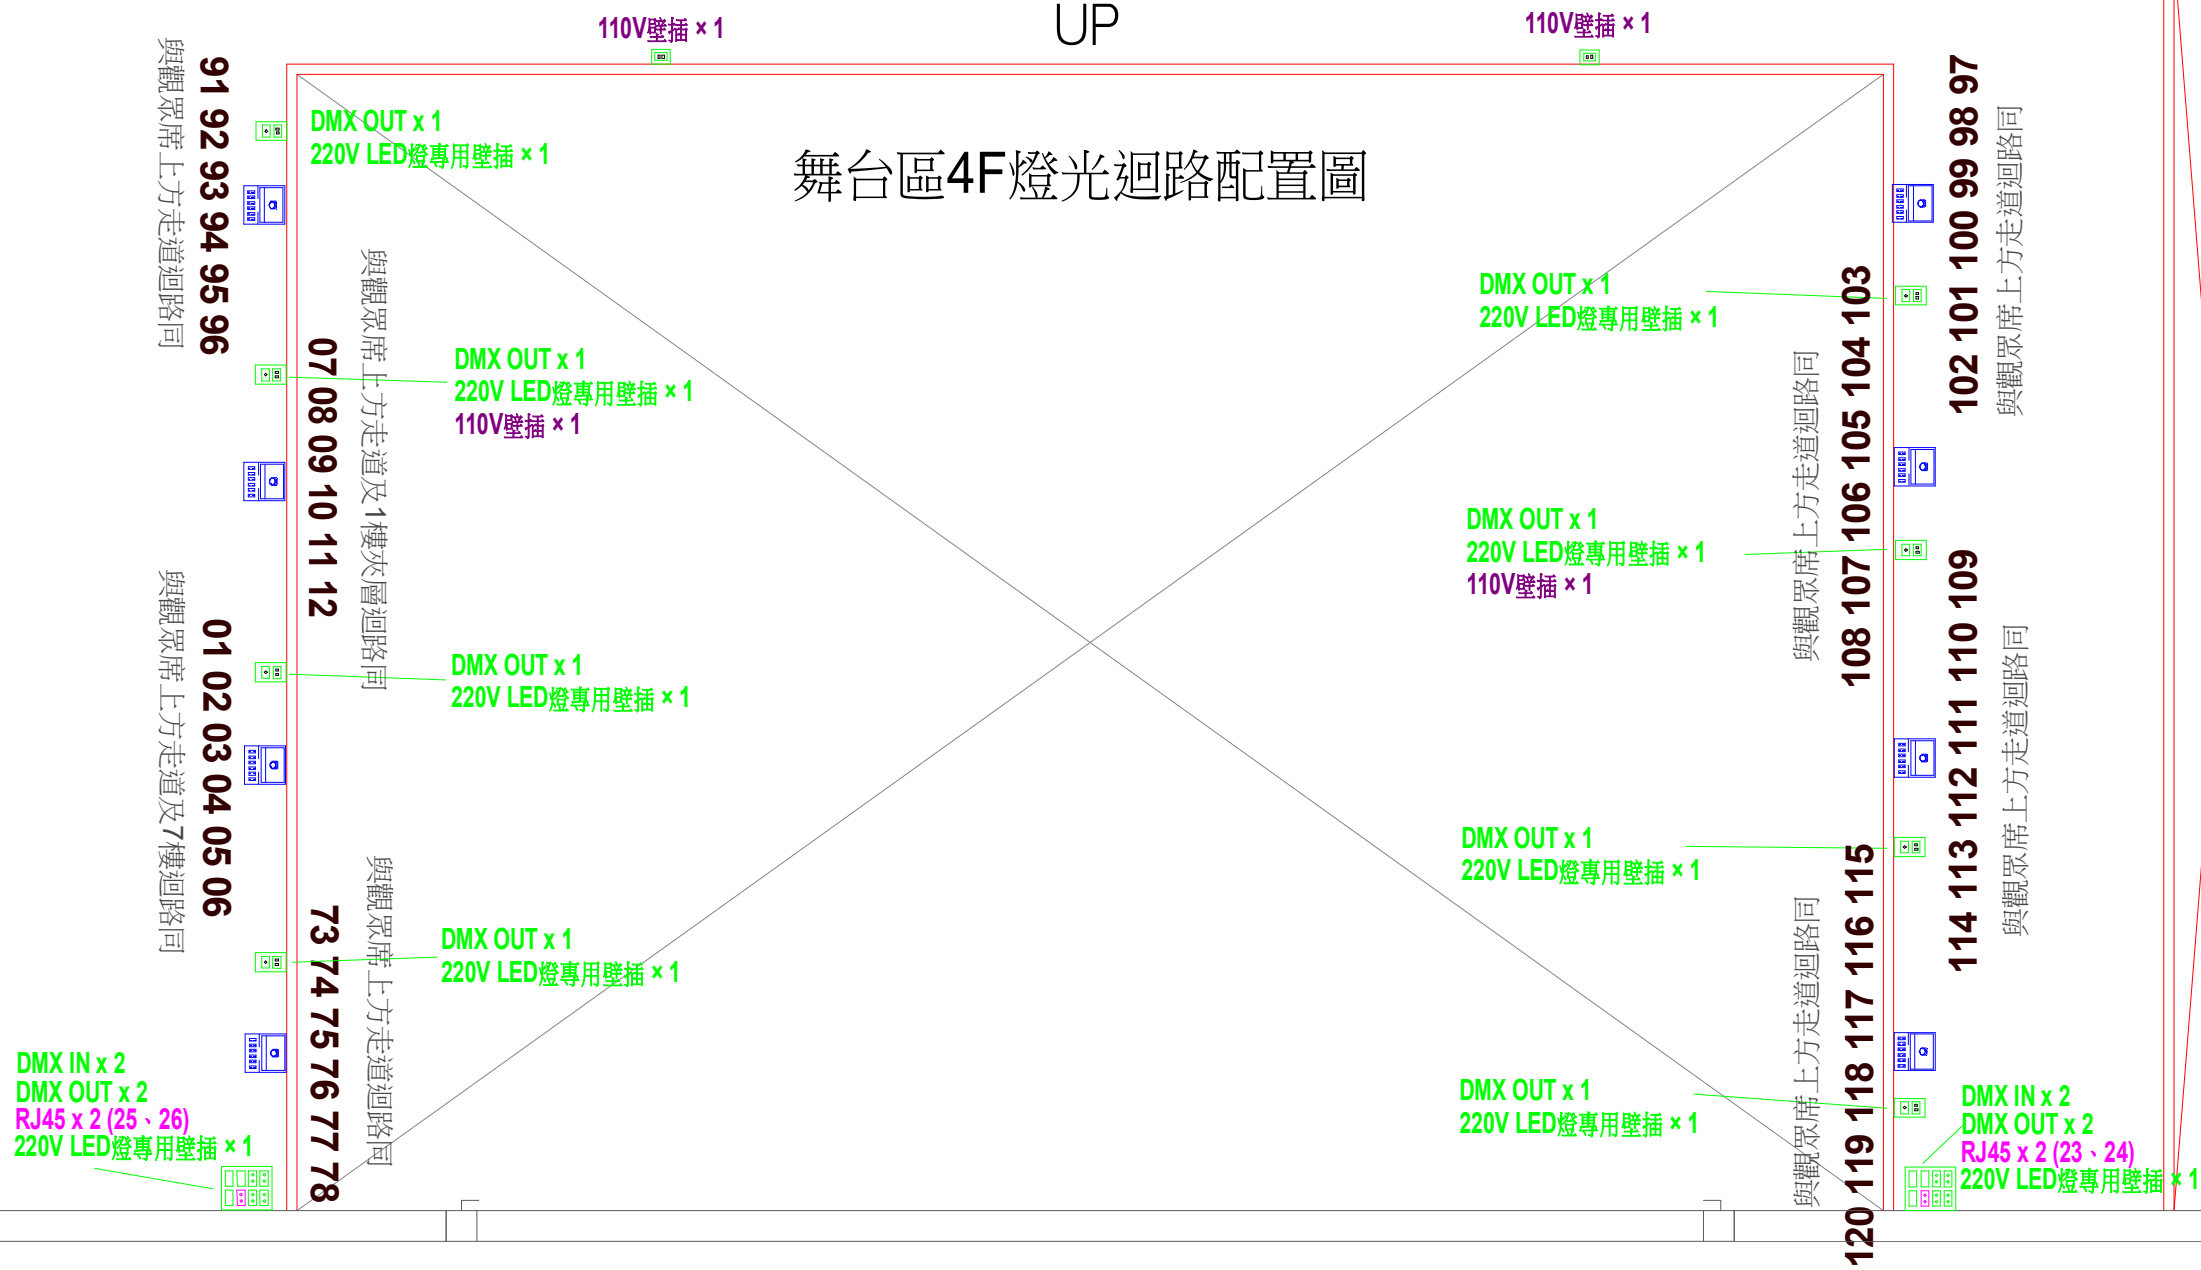

與觀眾席上方走道迴路同  
91 92 93 94 95 96

與觀眾席上方走道及7樓迴路同  
01 02 03 04 05 06

DMX IN x 2  
DMX OUT x 2  
RJ45 x 2 (25, 26)  
220V LED燈專用壁插 x 1

DMX OUT x 1  
220V LED燈專用壁插 x 1

DMX OUT x 1  
220V LED燈專用壁插 x 1  
110V壁插 x 1

DMX OUT x 1  
220V LED燈專用壁插 x 1

DMX OUT x 1  
220V LED燈專用壁插 x 1

與觀眾席上方走道及1樓夾層迴路同  
07 08 09 10 11 12

與觀眾席上方走道迴路同  
73 74 75 76 77 78

110V壁插 x 1

DMX OUT x 1  
220V LED燈專用壁插 x 1

DMX OUT x 1  
220V LED燈專用壁插 x 1  
110V壁插 x 1

DMX OUT x 1  
220V LED燈專用壁插 x 1

DMX OUT x 1  
220V LED燈專用壁插 x 1

與觀眾席上方走道迴路同  
102 101 100 99 98 97

與觀眾席上方走道迴路同  
108 107 106 105 104 103

與觀眾席上方走道迴路同  
114 113 112 111 110 109

與觀眾席上方走道迴路同  
118 117 116 115

DMX IN x 2  
DMX OUT x 2  
RJ45 x 2 (23, 24)  
220V LED燈專用壁插 x 1

觀眾席