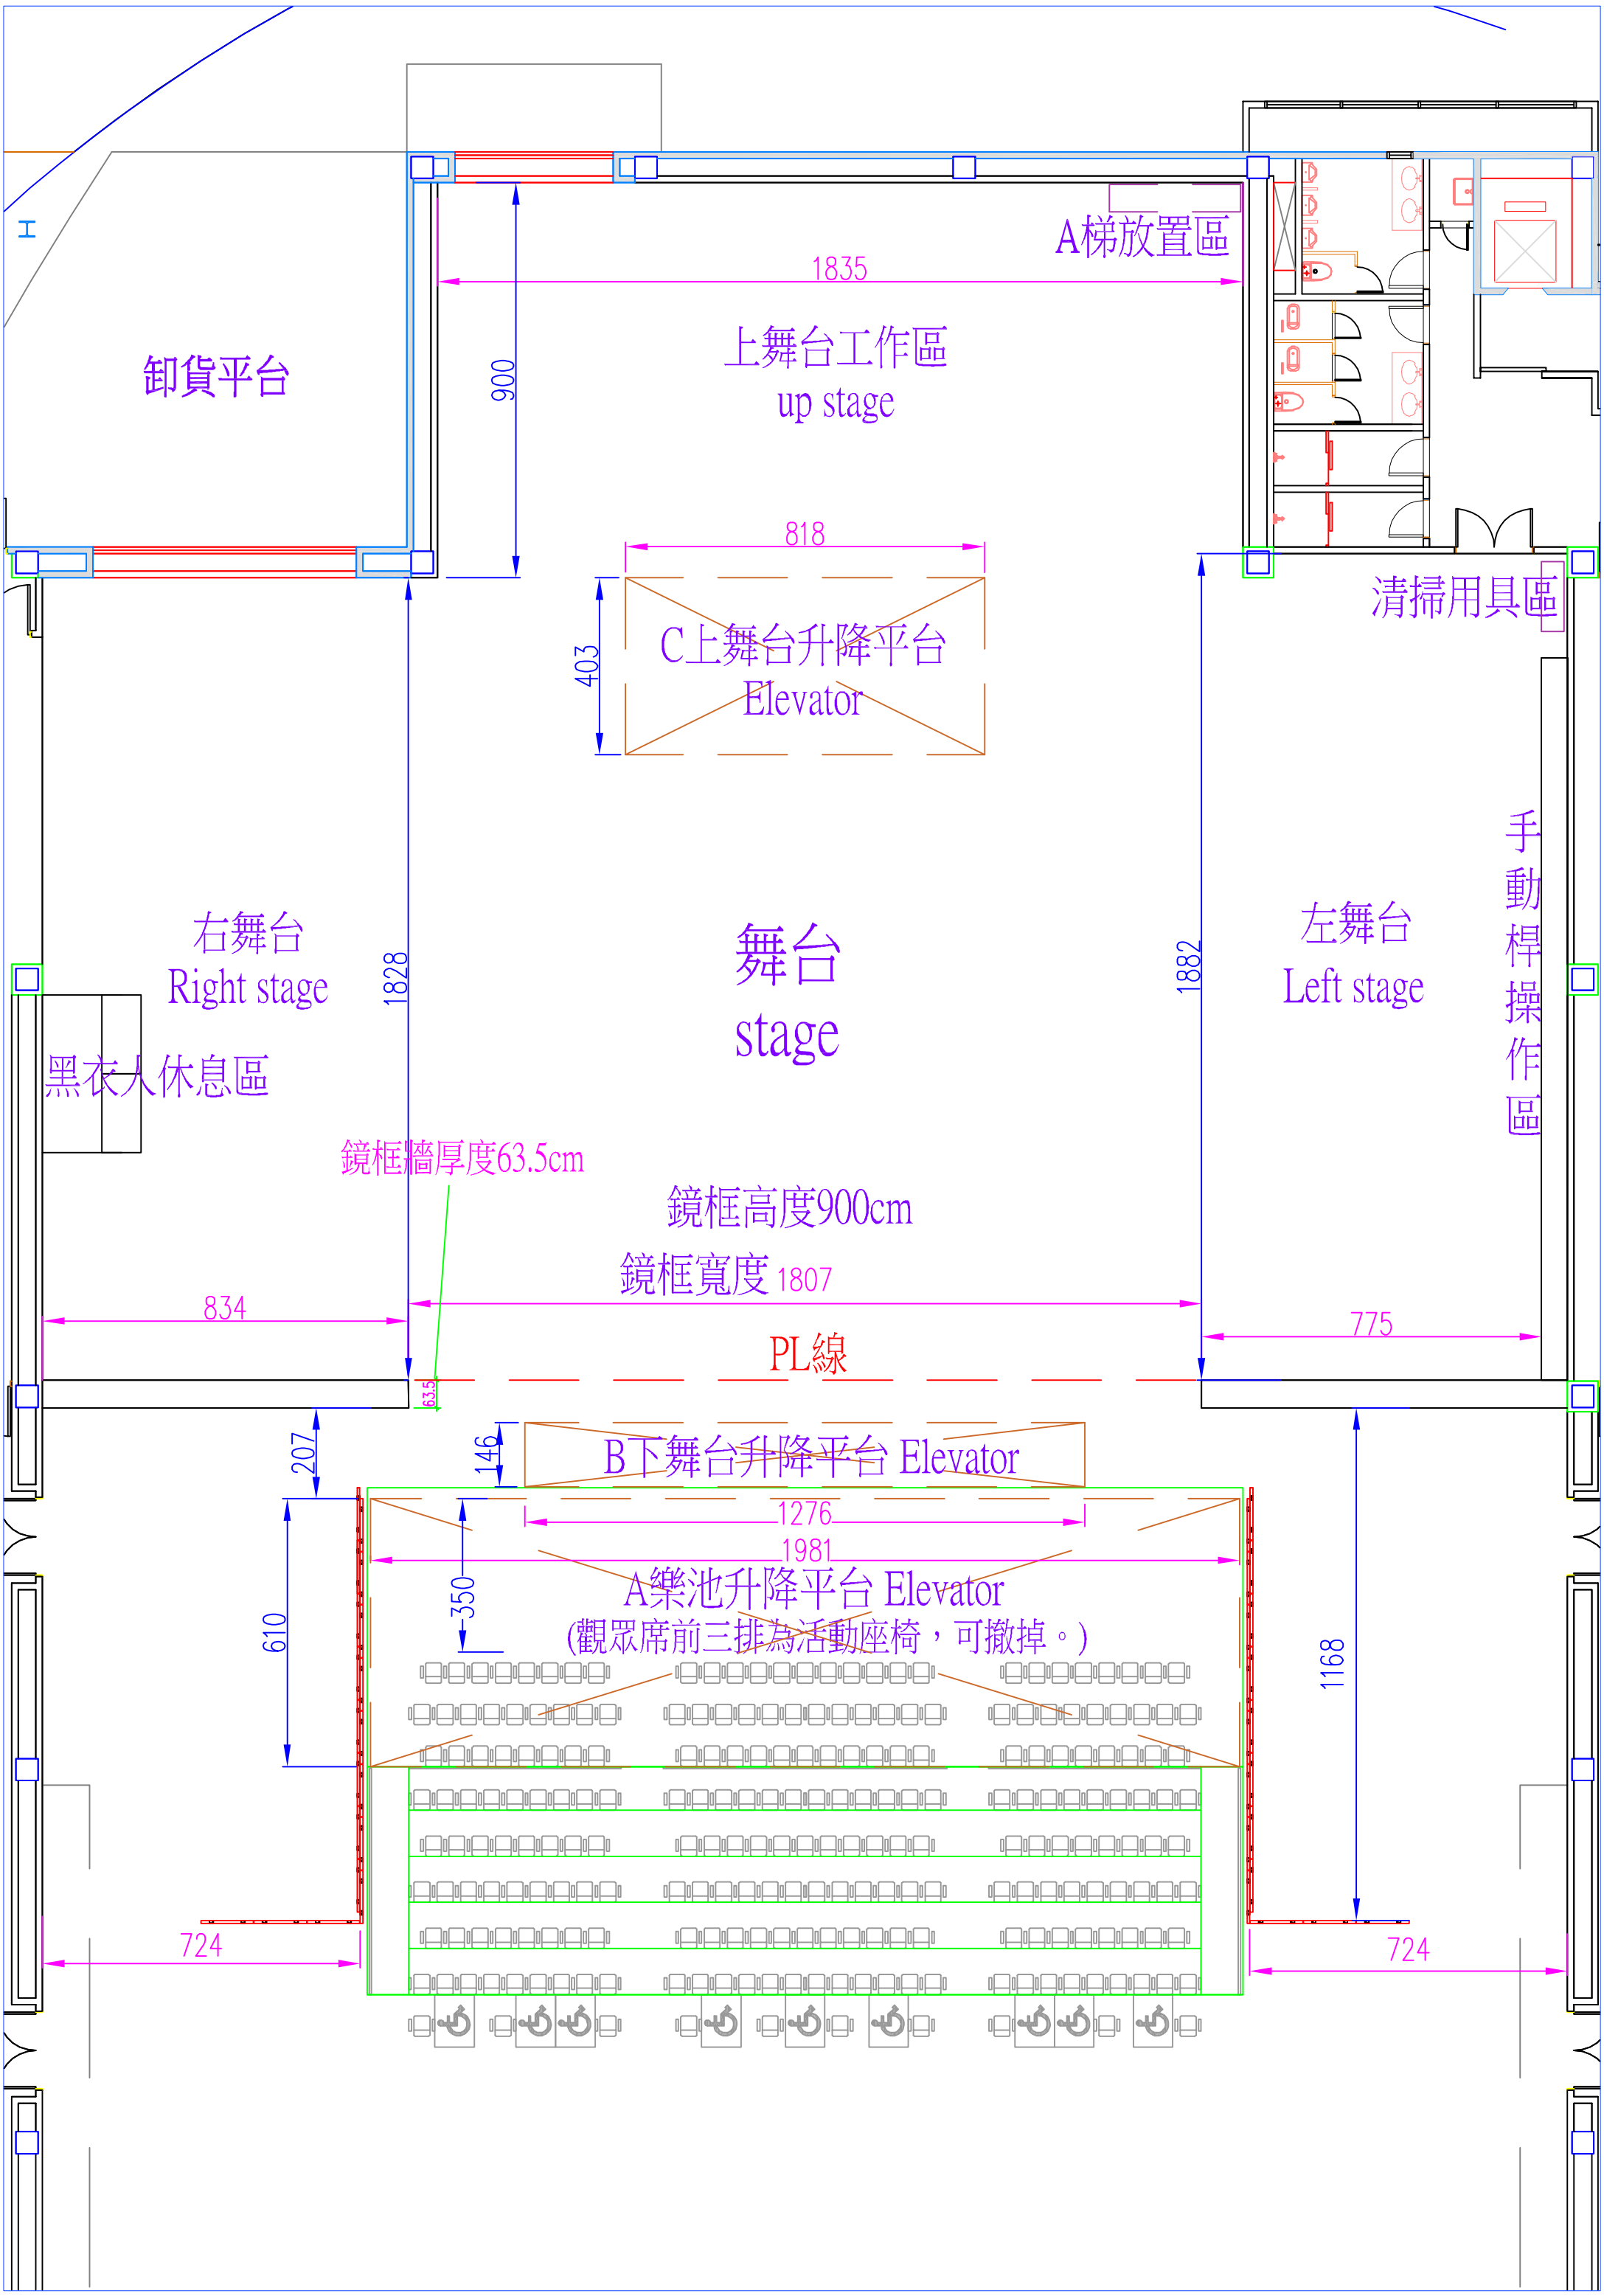
卸貨平台
上舞台工作區
up stage
A梯放置區
1835
900
818
403
C上舞台升降平台
Elevator
清掃用具區
右舞台
Right stage
1828
舞台
stage
1882
左舞台
Left stage
手動桿操作區
黑衣人休息區
鏡框牆厚度63.5cm
鏡框高度900cm
鏡框寬度 1807
834
775
PL線
63.5
207
146
B下舞台升降平台 Elevator
1276
1981
610
350
A樂池升降平台 Elevator
(觀眾席前三排為活動座椅，可撤掉。)
1168
724
724